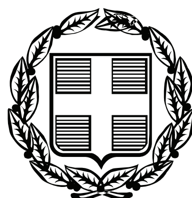


ΕΦΗΜΕΡΙΣ ΤΗΣ ΚΥΒΕΡΝΗΣΕΩΣ

ΤΗΣ ΕΛΛΗΝΙΚΗΣ ΔΗΜΟΚΡΑΤΙΑΣ

ΤΕΥΧΟΣ ΤΕΤΑΡΤΟ **Αρ. Φύλλου 514**

17 Οκτωβρίου 2007

ΠΕΡΙΕΧΟΜΕΝΑ

ΑΠΟΦΑΣΕΙΣ

ΑΠΟΦΑΣΕΙΣ

Αριθμ. 6402 (1)

Κήρυξη αναδασωτέας καμένης δημοσίας δασικής έκτασης εμβαδού είκοσι χιλιάδων τετρ. μέτρων (20.000,00 τ.μ.) στη θέση «Φρούριο Κουλές» χωριού Νιο Χωριό του Δήμου Αρμένων.

Ο ΓΕΝΙΚΟΣ ΓΡΑΜΜΑΤΕΑΣ ΠΕΡΙΦΕΡΕΙΑΣ ΚΡΗΤΗΣ

Έχοντας υπόψη:

1) Τις διατάξεις του ν. 3200/1955 περί Διοικητικής Αποκέντρωσης, όπως τροποποιήθηκαν και συμπληρώθηκαν μεταγενέστερα με τις διατάξεις του ν. 2503/ 1997.

2) Την υπ’ αριθμ. 6730/12.8.2003 απόφαση του Γενικού Γραμματέα Περιφέρειας Κρήτης «περί ορισμού εισηγητών και μεταβίβαση εξουσίας υπογραφής «Με εντολή Γενικού Γραμματέα αποφάσεων εγγράφων και άλλων πράξεων στον Γενικό Διευθυντή της Περιφέρειας κ.λπ.», μεταξύ των οποίων και υπογραφή αποφάσεων κηρύξεως αναδασωτέων εκτάσεων.

3) Τις διατάξεις του άρθρου 117 παρ. 3 του Συντάγματος των Ελλήνων.

4) Τις δ/ξεις του ν. 998/1979 περί προστασίας των δασών κ.λπ, και ειδικότερα του άρθρου 3, όπως τροποποιήθηκε με το ν. 3208/2003, του άρθρου 38 παρ. 1 και του άρθρου 41 παρ. 1 αυτού.

5. Τις διαταγές του Υπουργείου Γεωργίας:

α) 160417/ 1180/1980 και β) 187447/3049/1980.

6. Το γεγονός ότι την 8.6.2007 εξερράγη πυρκαγιά στη θέση «Φρούριο Κουλές» χωριού Νιο Χωριό του Δήμου Αρμένων η οποία αποτέφρωσε έκταση εμβαδού είκοσι χιλιάδων τετραγωνικών μέτρων (20.000,00 τ.μ.) δημόσιας δασικής έκτασης.

7) Την υπ’ αριθμ. 6060/6.9.2007 εισηγητική έκθεση της Δ/νσης Δασών Χανίων, με την οποία εισηγείται για τους λόγους που αναφέρονται σ’ αυτήν να κηρυχθεί αναδασωτέα η ανωτέρω αναφερομένη καμένη δημόσια δασική έκταση, όπως εμφανίζεται αυτή σε απόσπασμα χάρτη κλίμακας 1:5000 θεωρημένο από τον Δ/ντή Δασών Χανίων και συνημμένως στην παρούσα απόφαση.

8) Την υπ’ αριθμ. 838/2002 απόφαση του ΣΥΜΒΟΥΛΙΟΥ ΕΠΙΚΡΑΤΕΙΑΣ ΤΜΗΜΑ Ε΄ καθώς και τα διαλαμβανόμενα στο υπ’ αριθμ. 105204/2793/31.7.2002 διευκρινιστικό έγγραφο του Υπουργού Γεωργίας, με το οποίο κοινοποιήθηκε η απόφαση του Στ. Ε. 838/2002 σύμφωνα, με την οποία είναι δυνατή η κήρυξη αναδασωτέων των καμένων δασικών εκτάσεων λόγω του κατ’ επείγοντος για την προστασία των και χωρίς ακόμη να έχει προηγηθεί έκδοση πράξης χαρακτηρισμού αυτών από την οικεία δασική αρχή, αποφασίζουμε:

Κηρύσσουμε αναδασωτέα την καμένη δημόσια δασική έκταση εμβαδού είκοσι χιλιάδων τετραγωνικών μέτρων (20.000,00 τ.μ.) στη θέση «Φρούριο Κουλές» χωριού Νιο Χωριό του Δήμου Αρμένων. Η έκταση καλύπτονταν από θαμνώδη βλάστηση των ειδών πρίνος, χαρουπιά, ασπάλαθος, δενδρώδης φλόμος σε ποσοστό πάνω από 30% όπως εμφανίζεται από την όμορη βλάστηση της ευρύτερης έκτασης και από έκθεση φωτοερμηνείας δασολόγου της υπηρεσίας μας. Έχει έκθεση ως προς τον ορίζοντα Βόρεια, κλίση 20-30% και έδαφος αβαθές. Συνορεύει Βόρεια, Ανατολικά, Δυτικά, Νότια με δασικές εκτάσεις.

Οι συντεταγμένες των κορυφών της καμένης έκτασης είναι οι εξής: Α= 512474, 3918894, Β= 512475, 3918782 Γ= 512391, 3918686 Δ= 512341, 3918800 Ε= 512401, 3918925 και τα στοιχεία οριοθετικής γραμμής της έκτασης είναι «Α, Β, Γ, Δ, Ε, Α.» όπως απεικονίζεται κατά θέση, σχήμα, μέγεθος και όρια σε απόσπασμα χάρτη Γ.Υ.Σ. υπ’ αριθμ. 9409/7 κλίμακας 1: 5.000, το οποίο είναι θεωρημένο από τον Δ/ντή Δασών Χανίων και συνημμένο στην παρούσα απόφασή μας.

Σκοπός για τον οποίο κηρύσσεται αναδασωτέα η έκταση αυτή είναι η διατήρηση του δασικού χαρακτήρα της, η αποκατάσταση με φυσική αναγέννηση ή τεχνη-

τή αναδάσωση της καμένης δασικής βλάστησης και ο αποκλεισμός της αλλαγής χρήσης της.

Η παράγραφος οκτώ (8) του σκεπτικού μας με τα διαλαμβανόμενα στο υπ' αριθμ. 105204/2793/31.7.2002 διευκρινιστικό έγγραφο του Υπουργού Γεωργίας έχει εφαρμογή στην παρούσα απόφαση.

Η απόφαση αυτή να δημοσιευθεί στην Εφημερίδα της Κυβερνήσεως.

Ηράκλειο, 13 Σεπτεμβρίου 2007

Ο Γενικός Γραμματέας Περιφέρειας
ΣΕΡΑΦΕΙΜ ΤΣΟΚΑΣ

ΕΘΝΙΚΟ ΤΥΠΟΓΡΑΦΕΙΟ
Για τεχνικούς λόγους στο σχεδιάγραμμα έγινε σμίκρυνση, κατά ποσοστό, 75%

ΥΠΟΜΝΗΜΑ

Απόσπασμα χάρτη κλίμακας 1:5000, καμένη έκτασης από πυρκαγιά την 8–6–2007 στη θέση «Φρούριο Κουλές» δ.δ. Νιο Χωριό Δήμου Αρμένων Ν. Χανίων εμβαδού είκοσι χιλιάδες τετρ. μέτρα (20.000,00) τ.μ. Η οριοθετική ερυθρά γραμμή αυτών ορίζεται από τα στοιχεία Α,Β,Γ,Δ,Ε,,Α με συντεταγμένες κορυφων: Α=512474,3918894, Β=512475,3918782 Γ=512391,3918686 Δ= 512341,3918800 Ε= 512401,3918925

Ανήκει στην υπ' αριθμ. 6402/20-9-07 απόφαση του Γ.Γ.Π. Κρήτης

Χανιά 7–9–2007
Η Συντάκτης

Μ. Φραυδάκη
Δασοπόνος

Θεωρήθηκε
Χανιά ..–9–2007
Ο Δ/ντής Δασών Χανίων

Βασ. Κασιωτάκης
Δασολόγος



Αριθμ. 11241 (2)

Καθορισμός χρήσης γης παραχωρούμενης δημόσιας έκτασης στο ΔΔ Νεγράδων του Δήμου Καλπακίου.

Ο ΝΟΜΑΡΧΗΣ ΙΩΑΝΝΙΝΩΝ

Έχοντας υπόψη:

1. Τις διατάξεις του άρθρου 3 παράγραφος 1 «Καθορισμός χρήσεων παραχωρούμενων δημοσίων εκτάσεων» του ν. 1512 της 11/11.1.1985 (ΦΕΚ 4Α).

2. Τις διατάξεις του άρθρου 3 του ν.δ. της 17.7.1923 (ΦΕΚ 228 Α΄/16.8.1923) «Περί σχεδίων πόλεων και κωμών του Κράτους» όπως μεταγενέστερα τροποποιήθηκαν και συμπληρώθηκαν

3.Τις διατάξεις του π.δ. 23.2/6.3.1987 ΦΕΚ 166Δ΄ «Κατηγορίες και περιεχόμενο χρήσεων γης».

4Τις διατάξεις του π.δ. της 24/31.5.1985 (ΦΕΚ 270 Δ΄) περί τροποποίησης των όρων και περιορισμών δόμησης στις εκτός σχεδίου περιοχές.

5. Την υπ' αριθμ. 376/9.7.2003 απόφαση του Νομαρχιακού Συμβουλίου Ιωαννίνων «Τροποποίηση-κωδικοποίηση του Οργανισμού Εσωτερικής Οργάνωσης και Λειτουργίας των Υπηρεσίας της Ν.Α.Ι.», που δημοσιεύθηκε στην Εφημερίδα της Κυβερνήσεως και ισχύει από τις 18.7.2003 (ΦΕΚ989/Β/18.7.2003).

6. Την υπ' αριθμ. 28/2007 απόφαση του Δημοτικού Συμβουλίου του Δήμου Καλπακίου Ν. Ιωαννίνων.

7. Το υπ' αριθμ. 5531/7.9.2007 έγγραφο της Δ/νσης Εγγείων Βελτιώσεων, Τοπογραφικής και Πολιτικής Γης της Νομαρχιακής Αυτοδιοίκησης Ιωαννίνων.


8. Η υπ' αριθμ. 12η/25.9.2007 (Θέμα 1ο) γνωμοδότηση ΣΧΟΠ Ιωαννίνων, αποφασίζουμε:

Τον καθορισμό της χρήσης της δημοτικής έκτασης με στοιχεία Ε5-Ε6-Ε7-Ε8-Ε9-Ε10-Ε11-Ε12-Ε13-Δ32-Δ13-Δ14-Δ15-Δ16-Δ17-Δ18-Δ19-Δ20-Δ21-Ε5, όπως αυτή απεικονίζεται στο από Ιούλιο 2005 τοπογραφικό διάγραμμα του πολιτικού μηχανικού Χρήστου Αναστασίου, με τους όρους και τους περιορισμούς της εκτός σχεδίου δόμησης.

Η απόφαση αυτή να δημοσιευθεί στην Εφημερίδα της Κυβερνήσεως.

Ιωάννινα, 2 Οκτωβρίου 2007

Ο Νομάρχης
ΑΛΕΞΑΝΔΡΟΣ ΚΑΧΡΙΜΑΝΗΣ

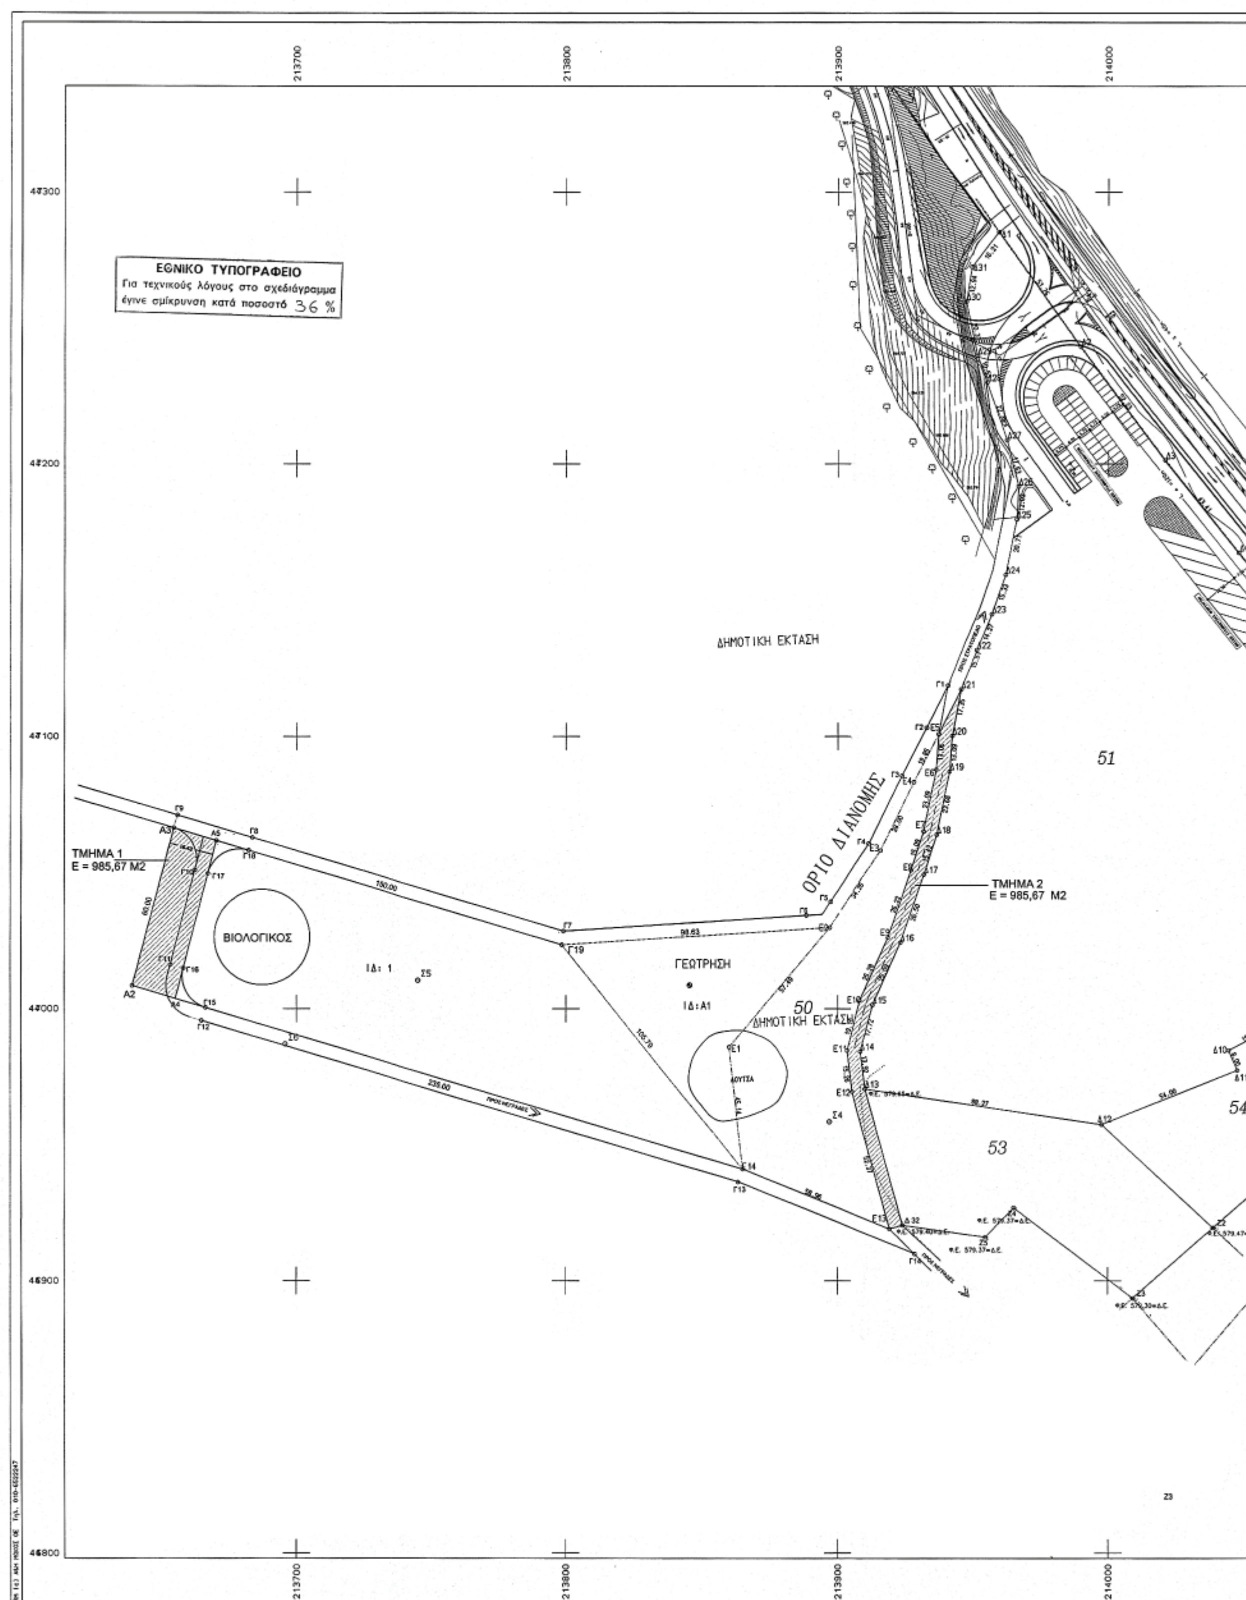
ΕΘΝΙΚΟ ΤΥΠΟΓΡΑΦΕΙΟ
Για τεχνικούς λόγους στο σχεδιάγραμμα έγινε σμίκρυνση κατά ποσοστό 36 %
ΤΜΗΜΑ 1
Ε = 985,67 Μ2
ΤΜΗΜΑ 2
Ε = 985,67 Μ2
ΒΙΟΛΟΓΙΚΟΣ
ΔΗΜΟΤΙΚΗ ΕΚΤΑΣΗ
ΟΡΙΟ ΔΙΑΝΟΜΗΣ
ΓΕΩΤΡΗΣΗ
ΙΔ: 1
ΙΔ: Α1
50
51
53
54
213700
213800
213900
214000
4Ŧ300
4Ŧ200
4Ŧ100
4Ŧ000
46900
46800

214100 214200 214300

441730

441720

441710

52

441700

58

54

441690

441680

214100 214200 214300

ΑΠΟΣΠΑΣΜΑ ΔΙΑΝΟΜΗΣ

ΠΕΡΙΦΕΡΕΙΑ ΗΠΕΙΡΟΥ
ΝΟΜΟΣ ΙΩΑΝΝΙΝΩΝ
ΝΟΜΑΡΧΙΑΚΗ ΑΥΤΟΔΙΟΙΚΗΣΗ ΙΩΑΝΝΙΝΩΝ
ΔΙΕΥΘΥΝΣΗ ΕΓΓΕΙΩΝ ΒΕΛΤΙΩΣΕΩΝ - ΤΟΠΟΓΡΑΦΗΣΕΩΝ – ΠΟΛΙΤΙΚΗΣ ΓΗΣ
ΤΜΗΜΑ ΤΕΧΝΙΚΟΥ ΑΡΧΕΙΟΥ ΚΑΙ ΚΤΗΜΑΤΟΛΟΓΙΚΩΝ ΣΤΟΙΧΕΙΩΝ

ΑΡ. ΠΡΩΤ: 2235/23-5-2002

ΑΠΟΣΠΑΣΜΑ

ΝΕΓΡΑΔΕΣ, ΙΩΑΝΝΙΝΩ

ΔΙΑΝΟΜΗ 1940
ΚΛΙΜΑΞ 1: 5000
ΥΠΟΜΝΗΜΑ

ΑΡΙΘ. ΤΕΜ.	ΕΚΤΑΣΙΣ ΣΤΡ.	ΕΚΤΑΣΙΣ Μ2	ΕΙΔΟΣ ΕΔΑΦΟΥΣ	ΟΝΟΜΑΤΕΠΩΝΥΜΟ ΚΛΗΡΟ
50	4	875	[illegible]	[illegible]
51	35	501	-//-	[illegible]
52			[illegible]	[illegible]
58			[illegible]	[illegible]
54			-//-	[illegible]
53			-//-	[illegible]
5			[illegible]	[illegible]

Ιωάννινα 23-5-2002
M.E.N
Ο Αν/της Προϊστάμενος Τμήματος
Τεχνικού Αρχείου & Κτηκών Στοιχείων
Δημήτριος Τσιάντας

ΑΠΟΣΠΑΣΜΑ



Σ Μ Α

ΆΝΝΙΝΩΝ

1940

ΩΝΥΜΟ ΧΛΗΡΟΥΧΟΥ

ς Τμήματος
ν Στοιχείων

ΣΥΝΤΕΤΑΓΜΕΝΕΣ ΟΡΙΩΝ

ΣΗΜΕΙΟ	X	Y	ΣΗΜΕΙΟ	X	Y	ΣΗΜΕΙΟ	X	Y
E1	213859.870	4416985.867	E2	213896.926	4417029.818	E3	213916.141	4417058.185
E4	213928.570	4417083.271	E5	213937.739	4417100.875	E6	213936.765	4417087.853
E7	213932.138	4417065.236	E8	213927.528	4417050.870	E9	213918.881	4417026.117
E10	213908.480	4417003.073	E11	213903.571	4416984.610	E12	213905.468	4416969.471
E13	213919.480	4416919.015	E14	213864.774	4416940.991	Δ1	213959.796	4417285.292
Δ2	213989.751	4417243.079	Δ3	214021.078	4417201.292	Δ4	214048.194	4417167.388
Δ5	214094.044	4417110.499	Δ6	214052.145	4417079.663	Δ7	214109.505	4416995.319
Δ8	214078.928	4416985.883	Δ9	214061.491	4416993.429	Δ10	214044.651	4416984.631
Δ11	214047.859	4416977.302	Δ12	213997.676	4416957.360	Δ13	213910.383	4416970.456
Δ14	213908.653	4416984.266	Δ15	213913.206	4417001.391	Δ16	213923.528	4417024.261
Δ17	213932.269	4417049.281	Δ18	213936.982	4417063.967	Δ19	213941.728	4417087.163
Δ20	213942.703	4417100.213	Δ21	213945.993	4417117.251	Δ22	213951.711	4417131.668
Δ23	213957.276	4417144.806	Δ24	213962.326	4417159.284	Δ25	213966.302	4417179.612
Δ26	213967.004	4417191.612	Δ27	213962.804	4417208.733	Δ28	213955.512	4417229.892
Δ29	213951.942	4417239.796	Δ30	213947.735	4417259.726	Δ31	213949.859	4417272.488
Δ32	213924.289	4416920.348	Z2	214038.875	4416919.425	Z3	2134038.875	4416919.425
Z4	213985.375	4416926.750	Z5	213954.975	4416915.950	Z6	214092.25	4416965.925
A2	213639.650	4417008.425	A3	213654.775	4417066.475	A4	213655.397	4417003.706
A5	213670.524	4417061.766	Γ1	213941.150	4417118.650	Γ2	213933.279	4417103.193
Γ3	213924.092	4417085.540	Γ3	213924.092	4417085.540	Γ4	213911.795	4417060.699
Γ5	213897.300	4417039.364	Γ6	213888.249	4417034.282	Γ7	213799.050	4417028.511
Γ8	213683.881	4417062.905	Γ9	213656.183	4417071.180	Γ10	213662.529	4417050.913
Γ11	213653.477	4417016.169	Γ12	213664.992	4416995.615	Γ13	213863.116	4416936.339
Γ14	213863.064	4416938.238	Γ15	213666.484	4417000.387	Γ16	213658.315	4417014.908
Γ17	213667.368	4417049.653	Γ18	213682.473	4417058.189	Γ19	213675.850	4417060.150

Εμβαδόν γηπέδου A3-A4-E2-E3-E4-E5-E6-E7-E8-E9-E10-E11-E12-E13-E14-A2-A3 =

= 11542.57 + 4875.00 + 3329.84 = 19747.41 Τ.Μ.

ΙΔ:50 ΣΗΜΕΙΑ:14 ΕΜΒΑΔΟ:4875.00 μ²

E1 E2 E3 E4 E5 E6 E7 E8 E9 E10 E11 E12
E13 E14

ΙΔ:50 ΜΗΚΗ ΠΛΕΥΡΩΝ

ΠΛΕΥΡΑ	ΜΗΚΟΣ	ΠΛΕΥΡΑ	ΜΗΚΟΣ	ΠΛΕΥΡΑ	ΜΗΚΟΣ
E1 - E2	57.49	E2 - E3	34.26	E3 - E4	28.00
E4 - E5	19.85	E5 - E6	13.06	E6 - E7	23.09
E7 - E8	15.09	E8 - E9	26.22	E9 - E10	25.28
E10 - E11	19.10	E11 - E12	15.26	E12 - E13	52.37
E13 - E14	58.96	E14 - E1	45.14		

ΙΔ:51 ΣΗΜΕΙΑ:31 ΕΜΒΑΔΟ:33386.54 μ²

Δ6 Δ7 Δ8 Δ9 Δ10 Δ11 Δ12 Δ13 Δ14 Δ15 Δ16 Δ17
Δ18 Δ19 Δ20 Δ21 Δ22 Δ23 Δ24 Δ25 Δ26 Δ27 Δ28 Δ29
Δ30 Δ31 Δ1 Δ2 Δ3 Δ4 Δ5

ΙΔ:51 ΜΗΚΗ ΠΛΕΥΡΩΝ

ΠΛΕΥΡΑ	ΜΗΚΟΣ	ΠΛΕΥΡΑ	ΜΗΚΟΣ	ΠΛΕΥΡΑ	ΜΗΚΟΣ
Δ6 - Δ7	102.00	Δ7 - Δ8	32.00	Δ8 - Δ9	19.00
Δ9 - Δ10	19.00	Δ10 - Δ11	8.00	Δ11 - Δ12	54.00
Δ12 - Δ13	88.27	Δ13 - Δ14	13.92	Δ14 - Δ15	17.72
Δ15 - Δ16	25.09	Δ16 - Δ17	26.50	Δ17 - Δ18	15.42
Δ18 - Δ19	23.68	Δ19 - Δ20	13.09	Δ20 - Δ21	17.35
Δ21 - Δ22	15.51	Δ22 - Δ23	14.27	Δ23 - Δ24	15.33
Δ24 - Δ25	20.71	Δ25 - Δ26	12.02	Δ26 - Δ27	17.63
Δ27 - Δ28	22.38	Δ28 - Δ29	10.53	Δ29 - Δ30	20.37
Δ30 - Δ31	12.94	Δ31 - Δ1	16.21	Δ1 - Δ2	51.76
Δ2 - Δ3	52.23	Δ3 - Δ4	43.41	Δ4 - Δ5	73.07
Δ5 - Δ6	52.02				

ΙΔ:A1 ΣΗΜΕΙΑ:5 ΕΜΒΑΔΟ:3329.84 μ²

E1 E2 A4 E14

ΙΔ:A1 ΜΗΚΗ ΠΛΕΥΡΩΝ

ΠΛΕΥΡΑ	ΜΗΚΟΣ	ΠΛΕΥΡΑ	ΜΗΚΟΣ	ΠΛΕΥΡΑ	ΜΗΚΟΣ
E1 - E2	57.49	E2 - Γ19	98.63	Γ19 - E14	105.79
E14 - E1	45.14				

ΙΔ 1 ΣΗΜΕΙΑ : 5 ΕΜΒΑΔΟΝ : 11 542.57 τ.μ.

Γ19 E14 A2 A3

ΙΔ 1 ΜΗΚΗ ΠΛΕΥΡΩΝ

ΠΛΕΥΡΑ	ΜΗΚΟΣ	ΠΛΕΥΡΑ	ΜΗΚΟΣ	ΠΛΕΥΡΑ	ΜΗΚΟΣ
Γ19 - E14	105.79	A2 - A3	60.00	A3 - Γ19	150,00
E14 - A2	235.00				

ΙΔ : 52 ΣΗΜΕΙΑ 4 ΕΜΒΑΔΟ : 6058,50

Δ6 Δ7 Z6 Δ5

ΙΔ : 52 ΜΗΚΗ ΠΛΕΥΡΩΝ

ΠΛΕΥΡΑ	ΜΗΚΟΣ
Δ6 - Δ7	102.00
Δ7 - Z6	61.803
Z6 - Δ5	113.298
Δ5 - Δ6	52.012

ΙΔ : 53 ΣΗΜΕΙΑ 6 ΕΜΒΑΔΟ : 5111,78

Z2 Z3 Z4 Z5 Δ12 Δ13

ΙΔ : 53 ΜΗΚΗ ΠΛΕΥΡΩΝ

ΠΛΕΥΡΑ	ΜΗΚΟΣ	ΠΛΕΥΡΑ	ΜΗΚΟΣ
Δ13 - Δ12	88,25	Z5 - Δ32	E 30,99
Δ12 - Z2	E 56,03	Δ32 - Δ13	E 51,99
Z2 - Z3	E 39,37		
Z3 - Z4	E 54,97		
Z4 - Z5	E 14,99		

ΙΔ : 54 ΣΗΜΕΙΑ 6 ΕΜΒΑΔΟ : 3333,59

Δ8 Δ9 Δ10 Δ11 Δ12 Z2 Z6

ΙΔ : 54 ΜΗΚΗ ΠΛΕΥΡΩΝ

ΠΛΕΥΡΑ	ΜΗΚΟΣ	ΠΛΕΥΡΑ	ΜΗΚΟΣ
Δ12 - Z2	56,016	Δ9 - Δ10	19,00
Z2 - Z6	70,78	Δ10 - Δ11	8,00
Z6 - Δ8	24,00	Δ11 - Δ12	54,00
Δ8 - Δ9	19,00		

ΤΕΧΝΙΚΗ ΕΚΘΕΣΗ

- Τα όρια υπεδείχθησαν από τους ιδιοκτήτες
- Έγινε αποτύπωση της υπάρχουσας υλοποιημένης κατάστασης.
- Η υψομετρική και η οριζοντιογραφική αποτύπωση έγινε στην προβολή ΕΓΣΑ '87.

ΤΜΗΜΑ 1 : Α3,Α2,Α4,Α5

ΤΜΗΜΑ 2 : Δ13 , Δ14 , Δ15 , Δ16 , Δ17 , Δ18 , Δ19 , Δ20 , Δ21 , Ε5 , Ε6 , Ε7 , Ε8 ,

ΟΡΟΙ ΔΟΜΗΣΗΣ
ΔΟΜΗΣΗ ΓΗΠΕΔΩΝ ΕΚΤΟΣ ΣΧΕΔΙΩΝ ΠΟΛΕΩΝ
(Π.Δ. 24/31-5-1985 - Φ.Ε.Κ. 270Δ ')

- Ελάχιστο εμβαδόν γηπέδου : 4.000 μ2
- Για γήπεδα με πρόσωπο σε Διεθνείς, Εθνικές,Επαρχιακές Δημοτικές και Κοινοτικές οδούς απαιτούνται:

Ελάχιστο εμβαδόν γηπέδου : 4.000 μ2
Ελάχιστο πρόσωπο γηπέδου : 45 μ
Ελάχιστο βάθος γηπέδου : 50 μ

Τα γήπεδα που κατά την ημέρα δημοσίευσης του Π.Δ. 24/31-5-1985 έχουν πρόσωπο σε Διεθνείς, Εθνικές, Επαρχιακές, Δημοτικές και Κοινοτικές οδούς, καθώς και σε εγκαταλελειμένα τμήματα αυτών και σε σιδηροδρομικές γραμμές και εφ' όσον έχουν:

αα) Τα γήπεδα που υφίστανται κατά την 12-11-1962

Ελάχιστο εμβαδόν γηπέδου : 750 μ2
Ελάχιστο πρόσωπο γηπέδου : 10 μ
Ελάχιστο βάθος γηπέδου : 15 μ

ββ) Τα γήπεδα που υφίστανται κατά την 12-9-1964

Ελάχιστο εμβαδόν γηπέδου : 1200 μ2
Ελάχιστο πρόσωπο γηπέδου : 20 μ
Ελάχιστο βάθος γηπέδου : 35 μ

γγ) Τα γήπεδα που υφίστανται κατά την 17-10-1978

Ελάχιστο εμβαδόν γηπέδου : 2000 μ2
Ελάχιστο πρόσωπο γηπέδου : 25 μ
Ελάχιστο βάθος γηπέδου : 40 μ

δδ) Τα γήπεδα που δημιουργήθηκαν από την 17-10-1978 μέχρι την ημέρα δημοσίευσης Π.Δ. 24/31-5-1985 ελάχιστο εμβαδόν 4.000 μ2

ΕΡΓΟΔΟΤΗΣ : ΔΗΜΟΣ ΚΑΛΠΑΚΙΟΥ

Συνοδεύει την 1124112-10-07 απόφαση του Νομάρχη Δ/νση Πολεοδ. και Περιβ.

Ο Αν/τής Προϊστάμενος Δ/νσης Πολ/μίας και Περ/ντος
ΚΑΛΤΣΟΥΝΗΣ
Πολ/κός Μηχ/κός με Α' β

ΘΕΣΗ : ΝΕΓΡΑΔΕΣ ΔΗΜΟΥ ΚΑΛΠΑΚΙΟΥ

ΤΟΠΟΓΡΑΦΙΚΟ ΔΙΑΓΡΑΜΜΑ

ΜΕΛΕΤΗΤΗΣ : ΑΝΑΣΤΑΣΙΟΥ ΧΡΗΣΤΟΣ
ΠΟΛΙΤΙΚΟΣ ΜΗΧΑΝΙΚΟΣ

ΧΡΟΝΟΣ ΜΕΛΕΤΗΣ : ΑΥΓΟΥΣΤΟΣ 2007

ΚΛΙΜΑΚΑ 1 : 1000 | ΑΡΙΘΜΟΣ ΣΧΕΔΙΟΥ Τ 1

ΒΕΒΑΙΩΣΗ

ΧΡΗΣΤΟΣ Κ. ΑΝΑΣΤΑΣΙΟΥ
ΔΙΠΛ. ΠΟΛΙΤΙΚΟΣ ΜΗΧΑΝΙΚΟΣ Ε.Δ.Ε.
ΕΘΝΙΚΟΥ ΜΕΤΣΟΒΙΟΥ ΠΟΛΥΤΕΧΝΕΙΟΥ
ΜΕΛΟΣ Τ.Ε.Ε. ΜΗΤΡΩΟΥ 47122
ΙΩΑΝΝΙΝΑ - ΤΗΛ. 76.544
Α' Δ.Ο.Υ.

Ο ΜΗΧΑΝΙΚΟΣ

Υπογραφή

ΕΘΝΙΚΟ ΤΥΠΟΓΡΑΦΕΙΟ

ΕΦΗΜΕΡΙΣ ΤΗΣ ΚΥΒΕΡΝΗΣΕΩΣ

ΠΕΡΙΦΕΡΕΙΑΚΑ ΓΡΑΦΕΙΑ ΠΩΛΗΣΗΣ Φ.Ε.Κ.

ΘΕΣΣΑΛΟΝΙΚΗ - Βασ. Όλγας 227 **23104 23956**
ΠΕΙΡΑΙΑΣ - Ευριπίδου 63 **210 4135228**
ΠΑΤΡΑ - Κορίνθου 327 **2610 638109**
ΙΩΑΝΝΙΝΑ - Διοικητήριο **26510 87215**
ΚΟΜΟΤΗΝΗ - Δημοκρατίας 1 **25310 22858**
ΛΑΡΙΣΑ - Διοικητήριο **2410 597449**
ΚΕΡΚΥΡΑ - Σαμαρά 13 **26610 89122**
ΗΡΑΚΛΕΙΟ - Πεδιάδος 2 **2810 300781**
ΜΥΤΙΛΗΝΗ - Πλ. Κωνσταντινουπόλεως 1 **22510 46654**

ΤΙΜΗ ΠΩΛΗΣΗΣ ΦΥΛΛΩΝ ΤΗΣ ΕΦΗΜΕΡΙΔΟΣ ΤΗΣ ΚΥΒΕΡΝΗΣΕΩΣ

Σε έντυπη μορφή

- Για τα Φ.Ε.Κ. από 1 μέχρι 16 σελίδες σε 1 €, προσαυξανόμενη κατά 0,20 € για κάθε επιπλέον οκτασέλιδο ή μέρος αυτού.
- Για τα φωτοαντίγραφα Φ.Ε.Κ. σε 0,15 € ανά σελίδα.

Σε μορφή DVD/CD

Τεύχος	Ετήσια έκδοση	Τριμηνιαία έκδοση	Μηνιαία έκδοση
Α΄	150 €	40 €	15 €
Β΄	300 €	80 €	30 €
Γ΄	50 €	-	-
Υ.Ο.Δ.Δ.	50 €	-	-
Δ΄	110 €	30 €	-

Τεύχος	Ετήσια έκδοση	Τριμηνιαία έκδοση	Μηνιαία έκδοση
Α.Α.Π.	110 €	30 €	-
Ε.Β.Ι.	100 €	-	-
Α.Ε.Δ.	5 €	-	-
Δ.Δ.Σ.	200 €	-	20 €
Α.Ε. - Ε.Π.Ε. και **Γ.Ε.ΜΗ.**	-	-	100 €

- Η τιμή πώλησης μεμονωμένων Φ.Ε.Κ. σε μορφή cd-rom από εκείνα που διατίθενται σε ψηφιακή μορφή και μέχρι 100 σελίδες, σε 5 € προσαυξανόμενη κατά 1 € ανά 50 σελίδες.
- Η τιμή πώλησης σε μορφή cd-rom/dvd, δημοσιευμάτων μιας εταιρείας στο τεύχος Α.Ε.-Ε.Π.Ε. και Γ.Ε.ΜΗ. σε 5 € ανά έτος.

ΠΑΡΑΓΓΕΛΙΑ ΚΑΙ ΑΠΟΣΤΟΛΗ Φ.Ε.Κ.: Τηλεφωνικά: 210 4071010 - fax: 210 4071010 - internet: http://www.et.gr

ΕΤΗΣΙΕΣ ΣΥΝΔΡΟΜΕΣ Φ.Ε.Κ.

Τεύχος	Έντυπη μορφή	Ψηφιακή Μορφή
Α΄	225 €	190 €
Β΄	320 €	225 €
Γ΄	65 €	Δωρεάν
Υ.Ο.Δ.Δ.	65 €	Δωρεάν
Δ΄	160 €	80 €
Α.Α.Π.	160 €	80 €
Ε.Β.Ι.	65 €	33 €

Τεύχος	Έντυπη μορφή	Ψηφιακή Μορφή
Α.Ε.Δ.	10 €	Δωρεάν
Α.Ε. - Ε.Π.Ε. και **Γ.Ε.ΜΗ.**	2.250 €	645 €
Δ.Δ.Σ.	225 €	95 €
Α.Σ.Ε.Π.	70€	Δωρεάν
Ο.Π.Κ.	-	Δωρεάν
Α΄+ Β΄+ Δ΄ + Α.Α.Π.	-	450 €

- Το τεύχος Α.Σ.Ε.Π. (έντυπη μορφή) θα αποστέλλεται σε συνδρομητές ταχυδρομικά, με την επιβάρυνση των 70 €, ποσό το οποίο αφορά τα ταχυδρομικά έξοδα.
- Για την παροχή πρόσβασης μέσω διαδικτύου σε Φ.Ε.Κ. προηγουμένων ετών και συγκεκριμένα στα τεύχη: **α)** Α, Β, Δ, Α.Α.Π., Ε.Β.Ι. και Δ.Δ.Σ., η τιμή προσαυξάνεται, πέραν του ποσού της ετήσιας συνδρομής του 2007, κατά 40 € ανά έτος και ανά τεύχος και **β)** για το τεύχος Α.Ε.-Ε.Π.Ε. & Γ.Ε.ΜΗ., κατά 60 € ανά έτος παλαιότητας.

* Η καταβολή γίνεται σε όλες τις Δημόσιες Οικονομικές Υπηρεσίες (Δ.Ο.Υ.). Το πρωτότυπο διπλότυπο (έγγραφο αριθμ. πρωτ. 9067/28.2.2005 2η Υπηρεσία Επιτρόπου Ελεγκτικού Συνεδρίου) με φροντίδα των ενδιαφερομένων, πρέπει να αποστέλλεται ή να κατατίθεται στο Εθνικό Τυπογραφείο (Καποδιστρίου 34, Τ.Κ. 104 32 Αθήνα).
* Σημειώνεται ότι φωτοαντίγραφα διπλοτύπων, ταχυδρομικές Επιταγές για την εξόφληση της συνδρομής, δεν γίνονται δεκτά και θα επιστρέφονται.
* Οι οργανισμοί τοπικής αυτοδιοίκησης, τα νομικά πρόσωπα δημοσίου δικαίου, τα μέλη της Ένωσης Ιδιοκτητών Ημερησίου Τύπου Αθηνών και Επαρχίας, οι τηλεοπτικοί και ραδιοφωνικοί σταθμοί, η Ε.Σ.Η.Ε.Α., τα τριτοβάθμια συνδικαλιστικά Όργανα και οι τριτοβάθμιες επαγγελματικές ενώσεις δικαιούνται έκπτωσης πενήντα τοις εκατό (50%) επί της ετήσιας συνδρομής (τρέχον έτος + παλαιότητα).
* Το ποσό υπέρ Τ.Α.Π.Ε.Τ. [5% επί του ποσού συνδρομής (τρέχον έτος + παλαιότητα)], καταβάλλεται ολόκληρο (Κ.Α.Ε. 3512) και υπολογίζεται πριν την έκπτωση.
* Στην Ταχυδρομική συνδρομή του τεύχους Α.Σ.Ε.Π. δεν γίνεται έκπτωση.

Πληροφορίες για δημοσιεύματα που καταχωρούνται στα Φ.Ε.Κ. στο τηλ.: 210 5279000.
Φωτοαντίγραφα παλαιών Φ.Ε.Κ.: Μάρνη 8 τηλ.: 210 8220885, 210 8222924, 210 5279050.
Οι πολίτες έχουν τη δυνατότητα ελεύθερης ανάγνωσης των δημοσιευμάτων που καταχωρούνται σε όλα τα τεύχη της Εφημερίδας της Κυβερνήσεως πλην εκείνων που καταχωρούνται στο τεύχος Α.Ε.-Ε.Π.Ε και Γ.Ε.ΜΗ., από την ιστοσελίδα του Εθνικού Τυπογραφείου (www.et.gr).

Οι υπηρεσίες εξυπηρέτησης πολιτών λειτουργούν καθημερινά από 08:00 μέχρι 13:00



ΑΠΟ ΤΟ ΕΘΝΙΚΟ ΤΥΠΟΓΡΑΦΕΙΟ
ΚΑΠΟΔΙΣΤΡΙΟΥ 34 * ΑΘΗΝΑ 104 32 * ΤΗΛ. 210 52 79 000 * FAX 210 52 21 004
ΗΛΕΚΤΡΟΝΙΚΗ ΔΙΕΥΘΥΝΣΗ: http://www.et.gr – e-mail: webmaster.et@et.gr